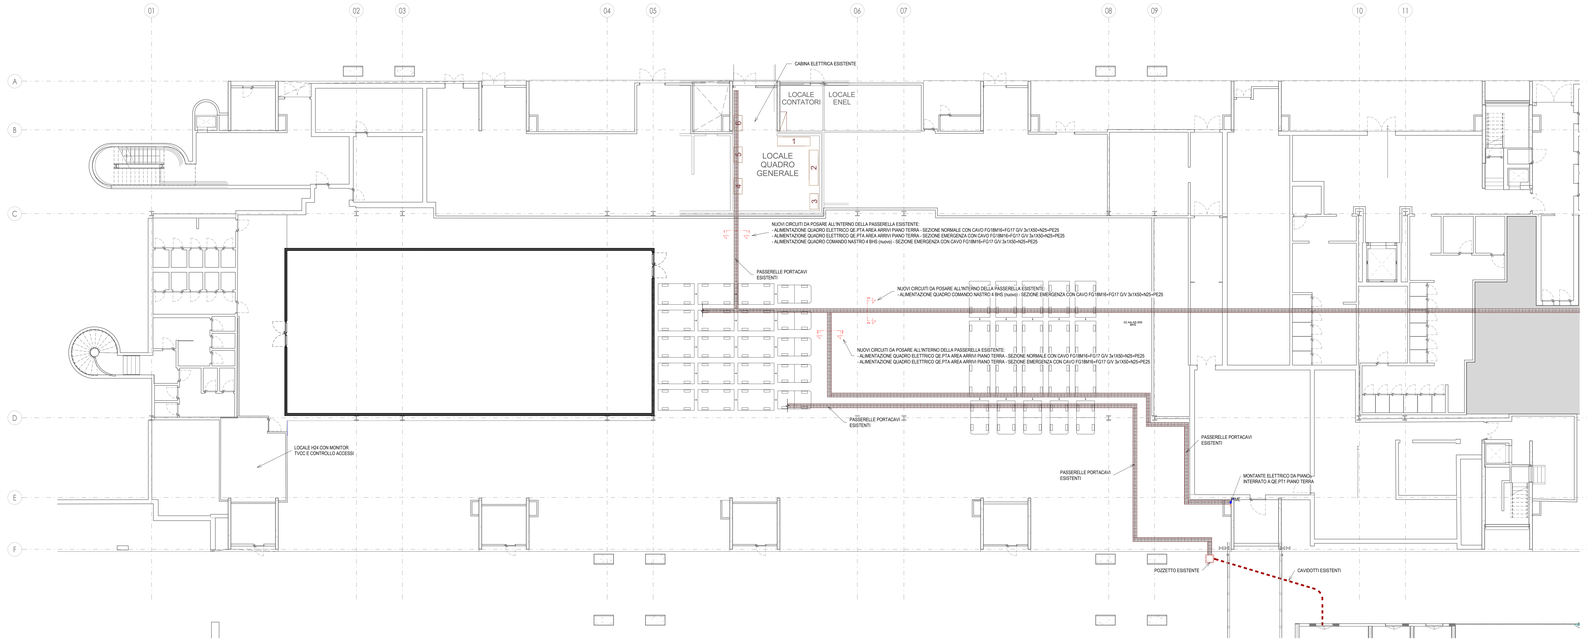

Pianta piano interrato - Distribuzione principale

Scala 1 : 100

LEGENDA APPARECCHIATURE BT ESISTENTI

	QUADRI ELETTRICI LOCALE QUADRO GENERALE: 1 - QGBT-TN 2 - QGBT-E 3 - QE ILL. ESTERNE 4 - QE 1E -2 T0 5 - QE ILL. ESTERNA (TORRI FARO) 6 - QE 1E +1.38 (DA CABINA C1)
	QUADRO DI BORDO MACCHINA : - QBHS Quadro di comando nastro BHS

LEGENDA DISTRIBUZIONE ESISTENTE

	PASSERELLA PORTACAVI ESISTENTE
	POZZETTO ESISTENTE
	CAVIDOTTO ESISTENTE

LEGENDA APPARECCHIATURE BT

	QUADRO DI BORDO MACCHINA : - QBHS Quadro di comando nastro BHS

LEGENDA DISTRIBUZIONE

ME	MONTANTE ELETTRICO: - N.1 PASSERELLA METALLICA IN TONDINO D'ACCIAIO ELETTROZINCATO PER INTERNI A CIELO APERTO - Dimensione 200x100mm - N.1 PASSERELLA METALLICA IN TONDINO D'ACCIAIO ELETTROZINCATO CON SEPARATORE PER IMPIANTI SPECIALI : SECURITY/VIDEOSORVEGLIANZA E RETE DATI - Dimensione 200x100mm

NOTE GENERALI

- TAVOLA VALIDA SOLO AI FINI IMPIANTISTICI.

NOTA PER PARTICOLARI E TIPOLOGICI

PER I PARTICOLARI DI DERIVAZIONE E I TIPOLOGICI DI ISTALLAZIONE FARE RIFERIMENTO ALL'ELABORATO: "A001SP-E-L1-00-ELE-DI-01-A_Dettagli impianti elettrici"

K-PLAN TERMINAL ARRIVI

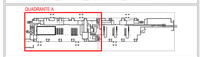

K-PLAN

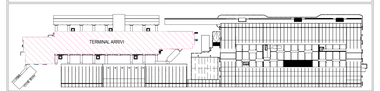

Ente Nazionale per l'Aviazione Civile

AEROPORTO CIVILE DI LAMEZIA TERME (CZ)

LOTTO L1 - Sviluppo aerostazione passeggeri
CUP: H94G22000030009

LOTTO L2 - Interventi per la security e la digitalizzazione
CUP: H98G22000020002

LOTTO L6 - Potenziamento delle reti di sottoservizi e impianti tecnologici
CUP: H94G22000060009

PROGETTO ESECUTIVO

LOTTO L1

IMPIANTI ELETTRICI E SPECIALI - STATO DI PROGETTO
Terminal arrivi - Pianta piano interrato - Distribuzione principale - Quadrante A

GRUPPO DI PROGETTAZIONE
Raggruppamento Temporaneo di Professionisti

	Direttore Tecnico e Responsabile integrazione prestazioni specialistiche: ing. Filippo Bussola Geologia: dott. Emanuele Fresca Direttore operativo: ing. Alessandro Cecolatori Project Manager: ing. Emanuele Palma CSP: arch. Elisabetta Grosso	Direttore Tecnico: ing. Gianbattista Parisetti Progettazione Specialistica Impianti: ing. Marco Bergami ing. Luca Ferrari ing. Enrico Facchinetti
AERTEC	VALLE 3.0	incide
Direttore tecnico: ing. Hernandez Carlos Berenguer Lopez Responsabile esterni di trasporto: ing. Pedro Tone Calderón	Direttore tecnico: arch. Emanuele Valle Progettazione architettonica: arch. Mario Cerrito Vale arch. Leonardo Giovannuzzi	Direttore tecnico e progettazione strutturale: ing. Gianluca Valtorio Coordinatore progettazione strutture: ing. Matteo Paganoni

CODICE ELABORATO									REVISIONE			
Fase	Lotto	Ambito	Disciplina	Tipo	Numero	Rev.	Scala		Id.	Data		Descrizione
E	L1	00	ELE	PI	01	0	1:100		1	15-09-2023	EMISSIONE	
									0	30-06-2023	EMISSIONE	

NOME FILE: **A001SP-E-L1-00-ELE-PI-01-0.dwg**

REDAZIONE: S. Rigamonti ETG

Visto del Committente: **Società Aeroportuale Calabrese S.p.A.**

INTERVENTO FACENTE PARTE DEL	IL RESPONSABILE DEL PROCEDIMENTO	IL POST HOLDER DI AREA
Contratto Istituzionale di Sviluppo "CIS VILAR"	ing. Ferdinando Sarasco	OPERATIONAL SERVICES MANAGER: Emilio Perrotta PASSENGER EXPERIENCE MANAGER: Sabrina Milano PH PROGETTAZIONE: Ferdinando Sarasco

Approvazione **ENAC:**